
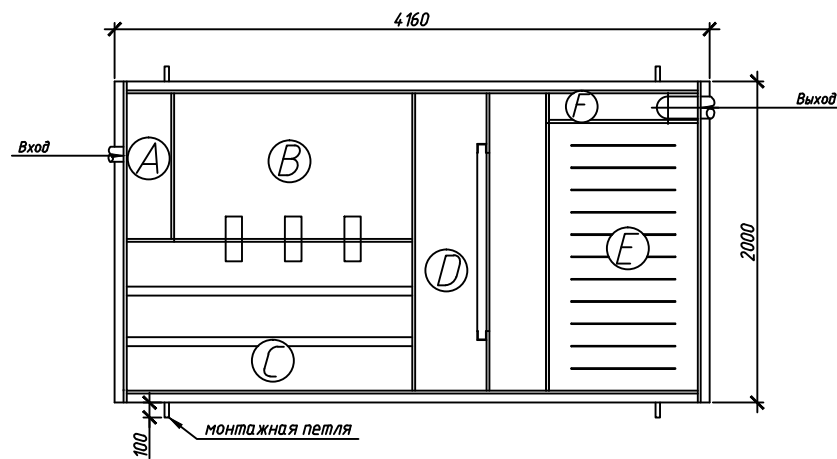
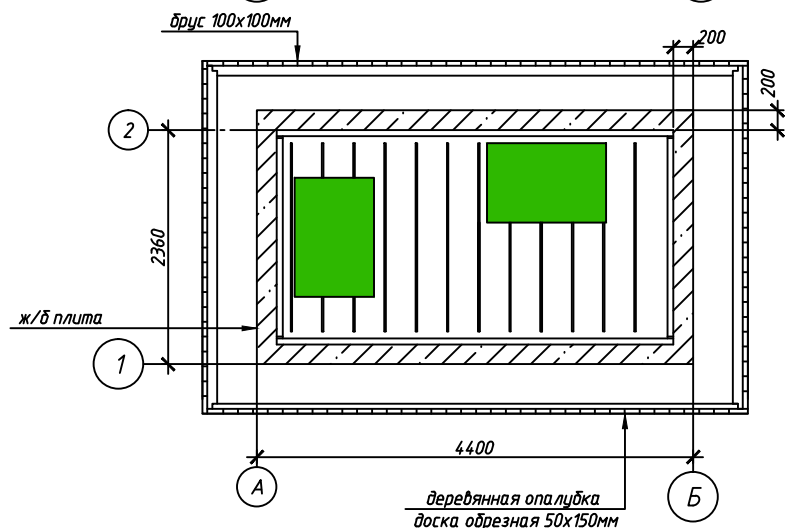


Монтажная схема ТОПРЕЙН 2

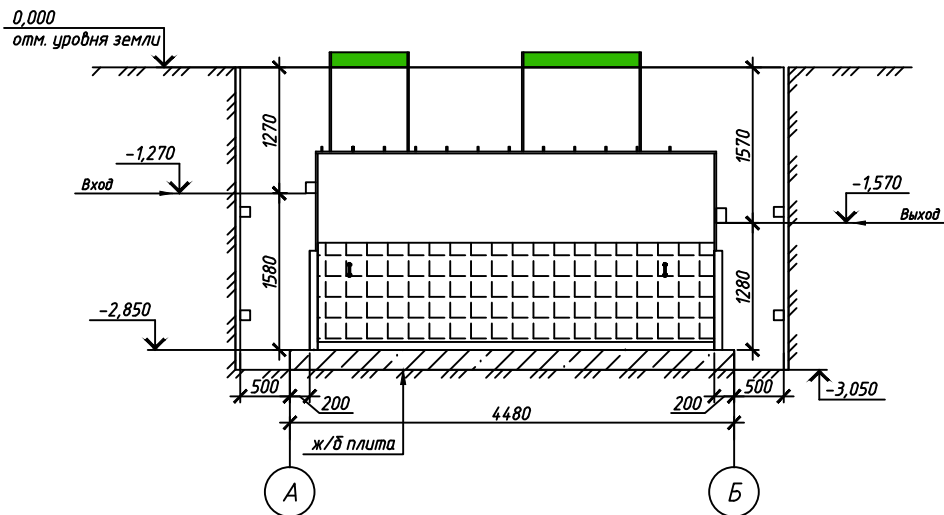

A Приемная камера B Пескоуловитель C Зона с коалесцентным модулем D Зона с экраным фильтром E Зона тонкой очистки F Отвод воды	Габаритные размеры ТОПРЕЙН-2	
	Длина	40160 мм
	Ширина	2000 мм
	Высота	3000 мм

1 – Вход стоков (ввод трубы монтируется при ш/м, либо по желанию заказчика, в соответствии с размерами указанными на данной монтажной схеме на заводе изготовителя)

2 – Выход чистой воды (труба $\varnothing 150$) монтируется в соответствии с размерами указанными на данной монтажной схеме на заводе изготовителя.

Вход в установку варьируется от размеров горловины.

ПРИ МОНТАЖЕ ОБРАТИТЬ ОСОБОЕ ВНИМАНИЕ

Разработку котлована и монтаж станции производить при условии соблюдения правил техники безопасности проведения работ, с соблюдением требований действующей нормативной документации. Монтаж станции производить на армированную бетонную площадку с песчаной подсыпкой, станцию не подвергать ударам, одсыпку производить вместе с заливкой одновременно для компенсации внутреннего и внешнего давления.

* При определении отметки урбня земли предусмотреть будущее благоустройство участка, возможные ландшафтные работы (которые могут привести к изменению отметки урбня земли)

Расход песка 21,9 м³, расход воды 21,7 м³

						Монтажная схема ТОПРЕЙН 2			
Изм.	Кол. уч.	Лист	№ док.	Подп.	Дата				
						Очистные сооружения ливневых вод	Стадия	Лист	Листов
								1	
							ООО "ТОПОЛ-ЭКО Сервис"		