
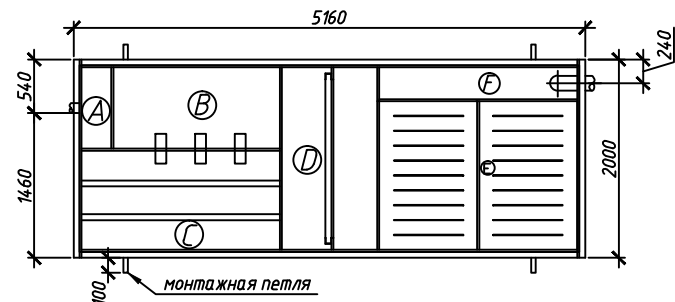
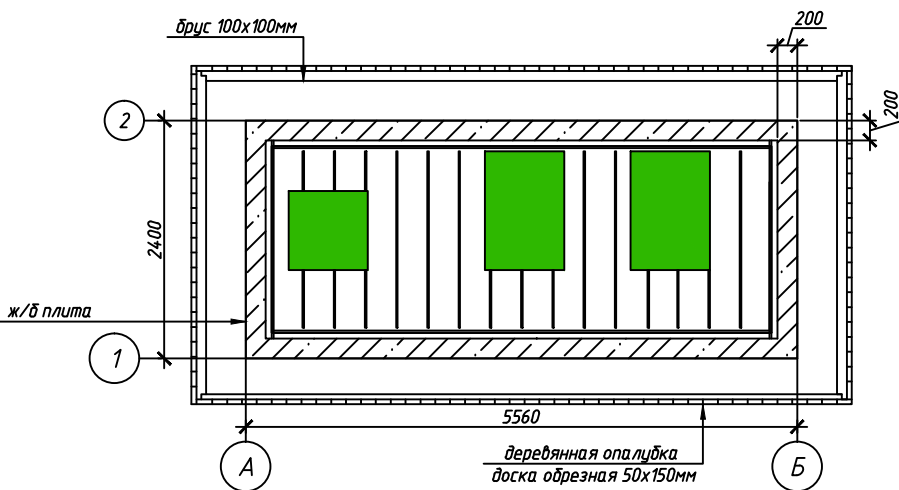


# Монтажная схема ТОПРЕЙН 3

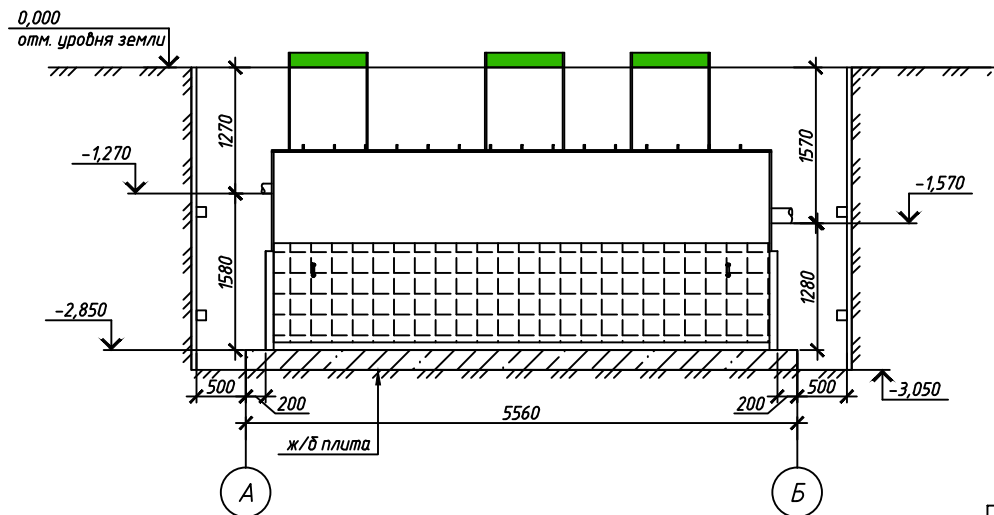

<p>A Приемная камера                  B Пескоуловитель                  C Зона с коалесцентным модулем                  D Зона с экранным фильтром                  E Зона тонкой очистки                  F Отвод воды</p>	<p><b>Габаритные размеры ТОПРЕЙН-3</b></p> <p>Длина 5160 мм                  Ширина 2200 мм                  Высота 3000 мм</p>
---	---

1 - Вход стоков (ввод трубы монтируется при ш/м, либо по желанию заказчика, в соответствии с размерами указанными на данной монтажной схеме на заводе изготовителя)

2 - Выход чистой воды (труба  $\phi 150$ ) монтируется в соответствии с размерами указанными на данной монтажной схеме на заводе изготовителя.

Вход в установку варьируется от размеров горловины.

## ПРИ МОНТАЖЕ ОБРАТИТЬ ОСОБОЕ ВНИМАНИЕ

Разработку котлована и монтаж станции производить при условии соблюдения правил техники безопасности проведения работ, с соблюдением требований действующей нормативной документации. Монтаж станции производить на армированную бетонную площадку с песчаной подсыпкой, станцию не подвергать ударам, отсыпку производить вместе с заливкой одновременно для компенсации внутреннего и внешнего давления.

\* При определении отметки уровня земли предусмотреть будущее благоустройство участка, возможные ландшафтные работы (которые могут привести к изменению отметки уровня земли)

Расход песка 31,3 м<sup>3</sup>, расход воды 22,9 м<sup>3</sup>

						Монтажная схема ТОПРЕЙН 3			
Изм.	Кол. уч.	Лист	№ док.	Подп.	Дата				
						Очистные сооружения ливневых вод	Стадия	Лист	Листов
								1	
						ООО "ТОПОЛ-ЭКО Сервис"			